

ملف تعريف

مشروع اسيل 136 النعيم



موقع المشروع

حي النعيم



قريب من البيك



قريب من طريق الامير سلطان



قريب من طريق المدينة



قريب من جميع الخدمات



قريب من الدانوب




اضغط هنا للوصول
للموقع على الخريطة

مميزات المشروع

دخول ذكي




شقتين في الدور

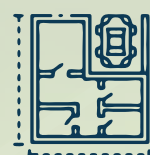

اسقف مرتفعة




مدخلين لكل شقة

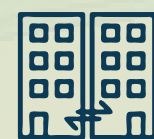

خزان علوي وسفلي



كاميرا مراقبة

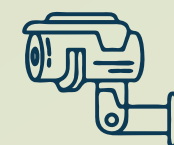

موقف خاص




Project Features

نموذج A شقة امامية

شرقية شمالية

المساحة
194 م²

السعر
890000 #

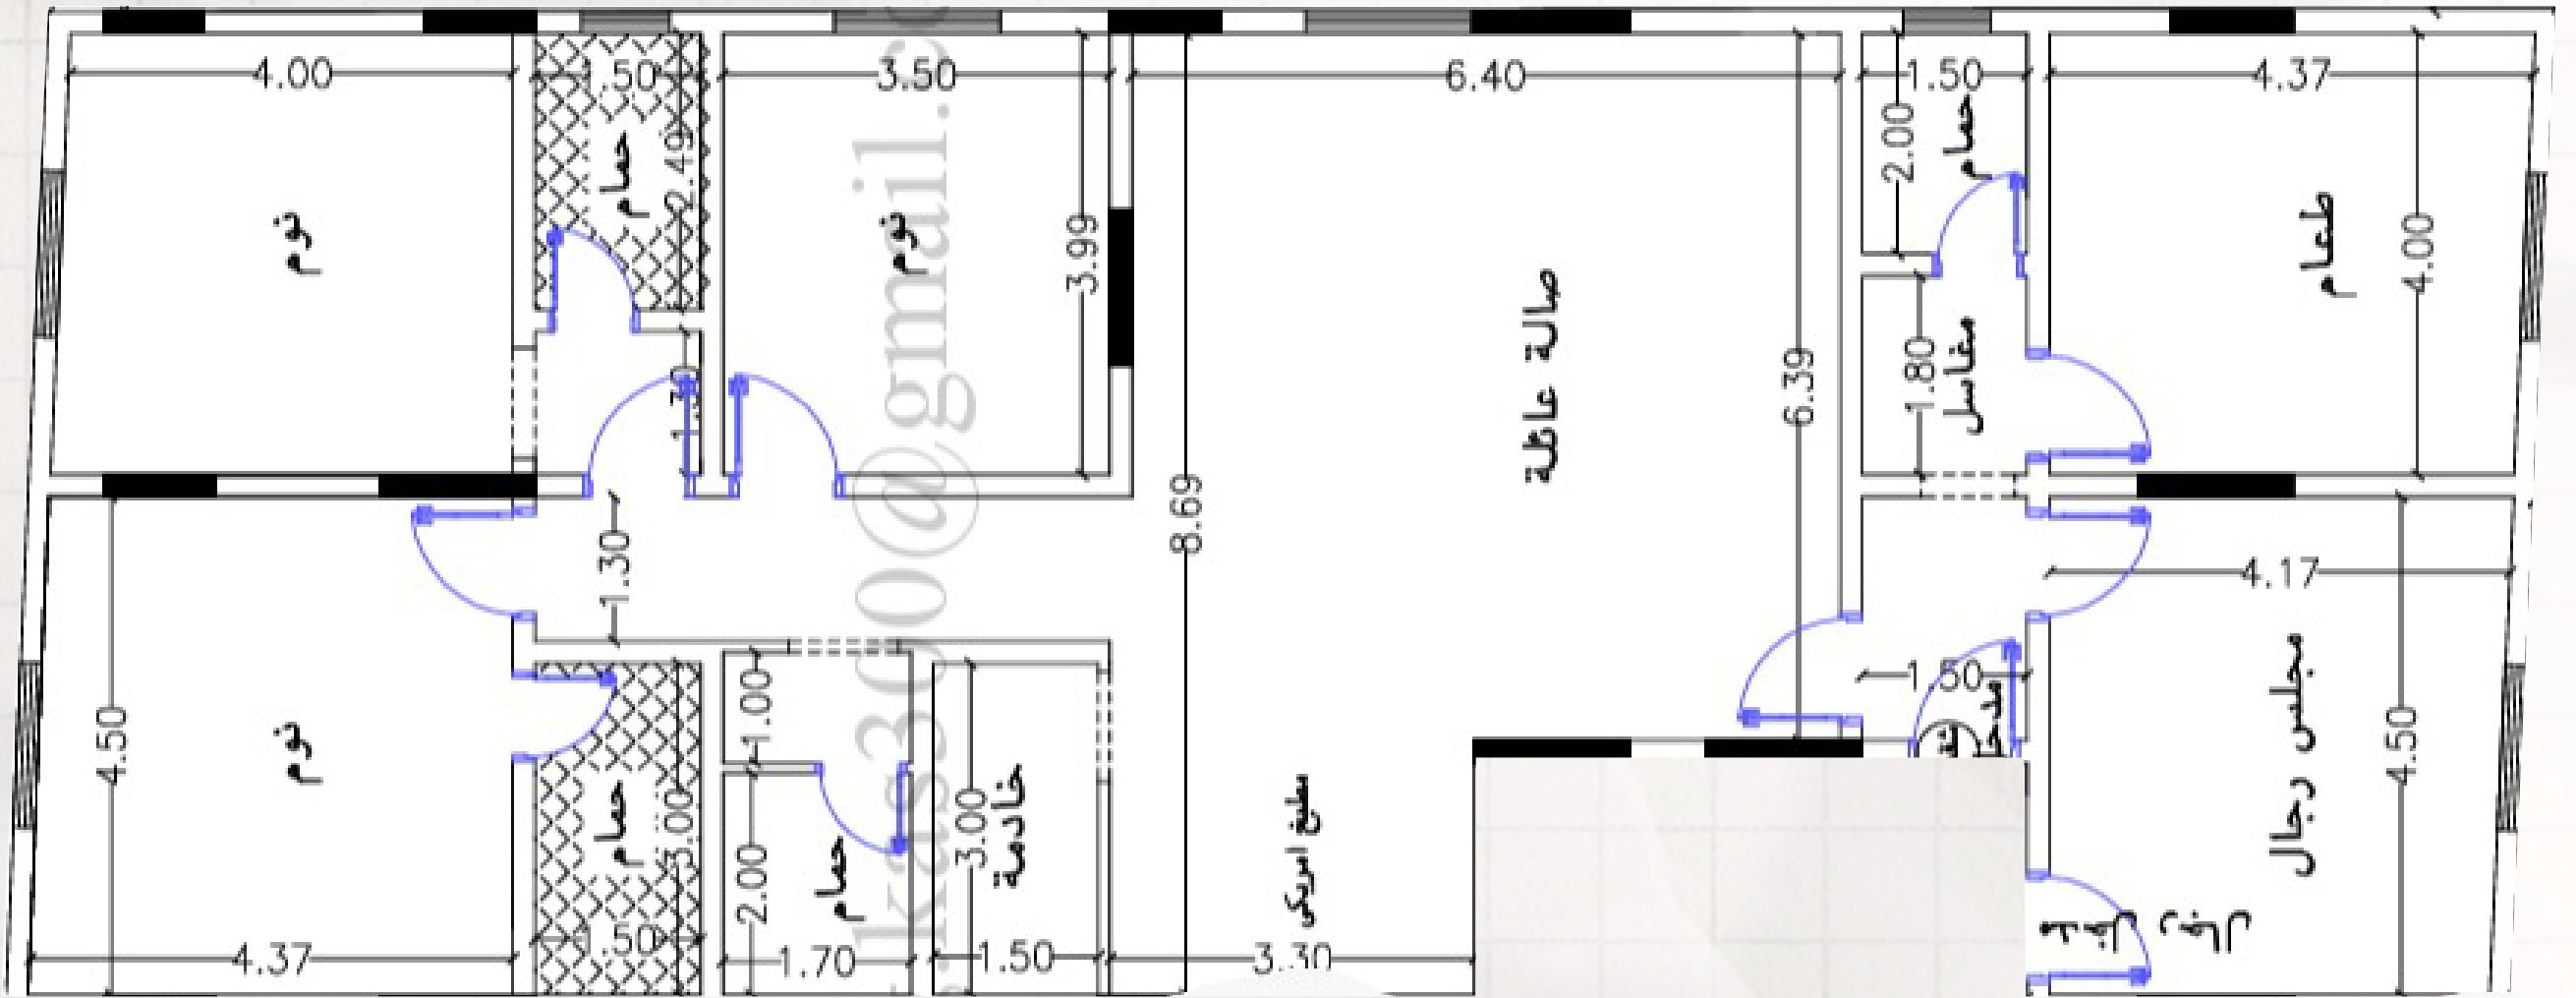

مميزات الشقة

غرفة عاملة



2 غرفتين ماستر



5 غرف



مطبخ



صالة



مجلس



4 دورة مياه




نموذج B شقة امامية

شرقية جنوبية

السعر
890000 ₪

المساحة
194 م²

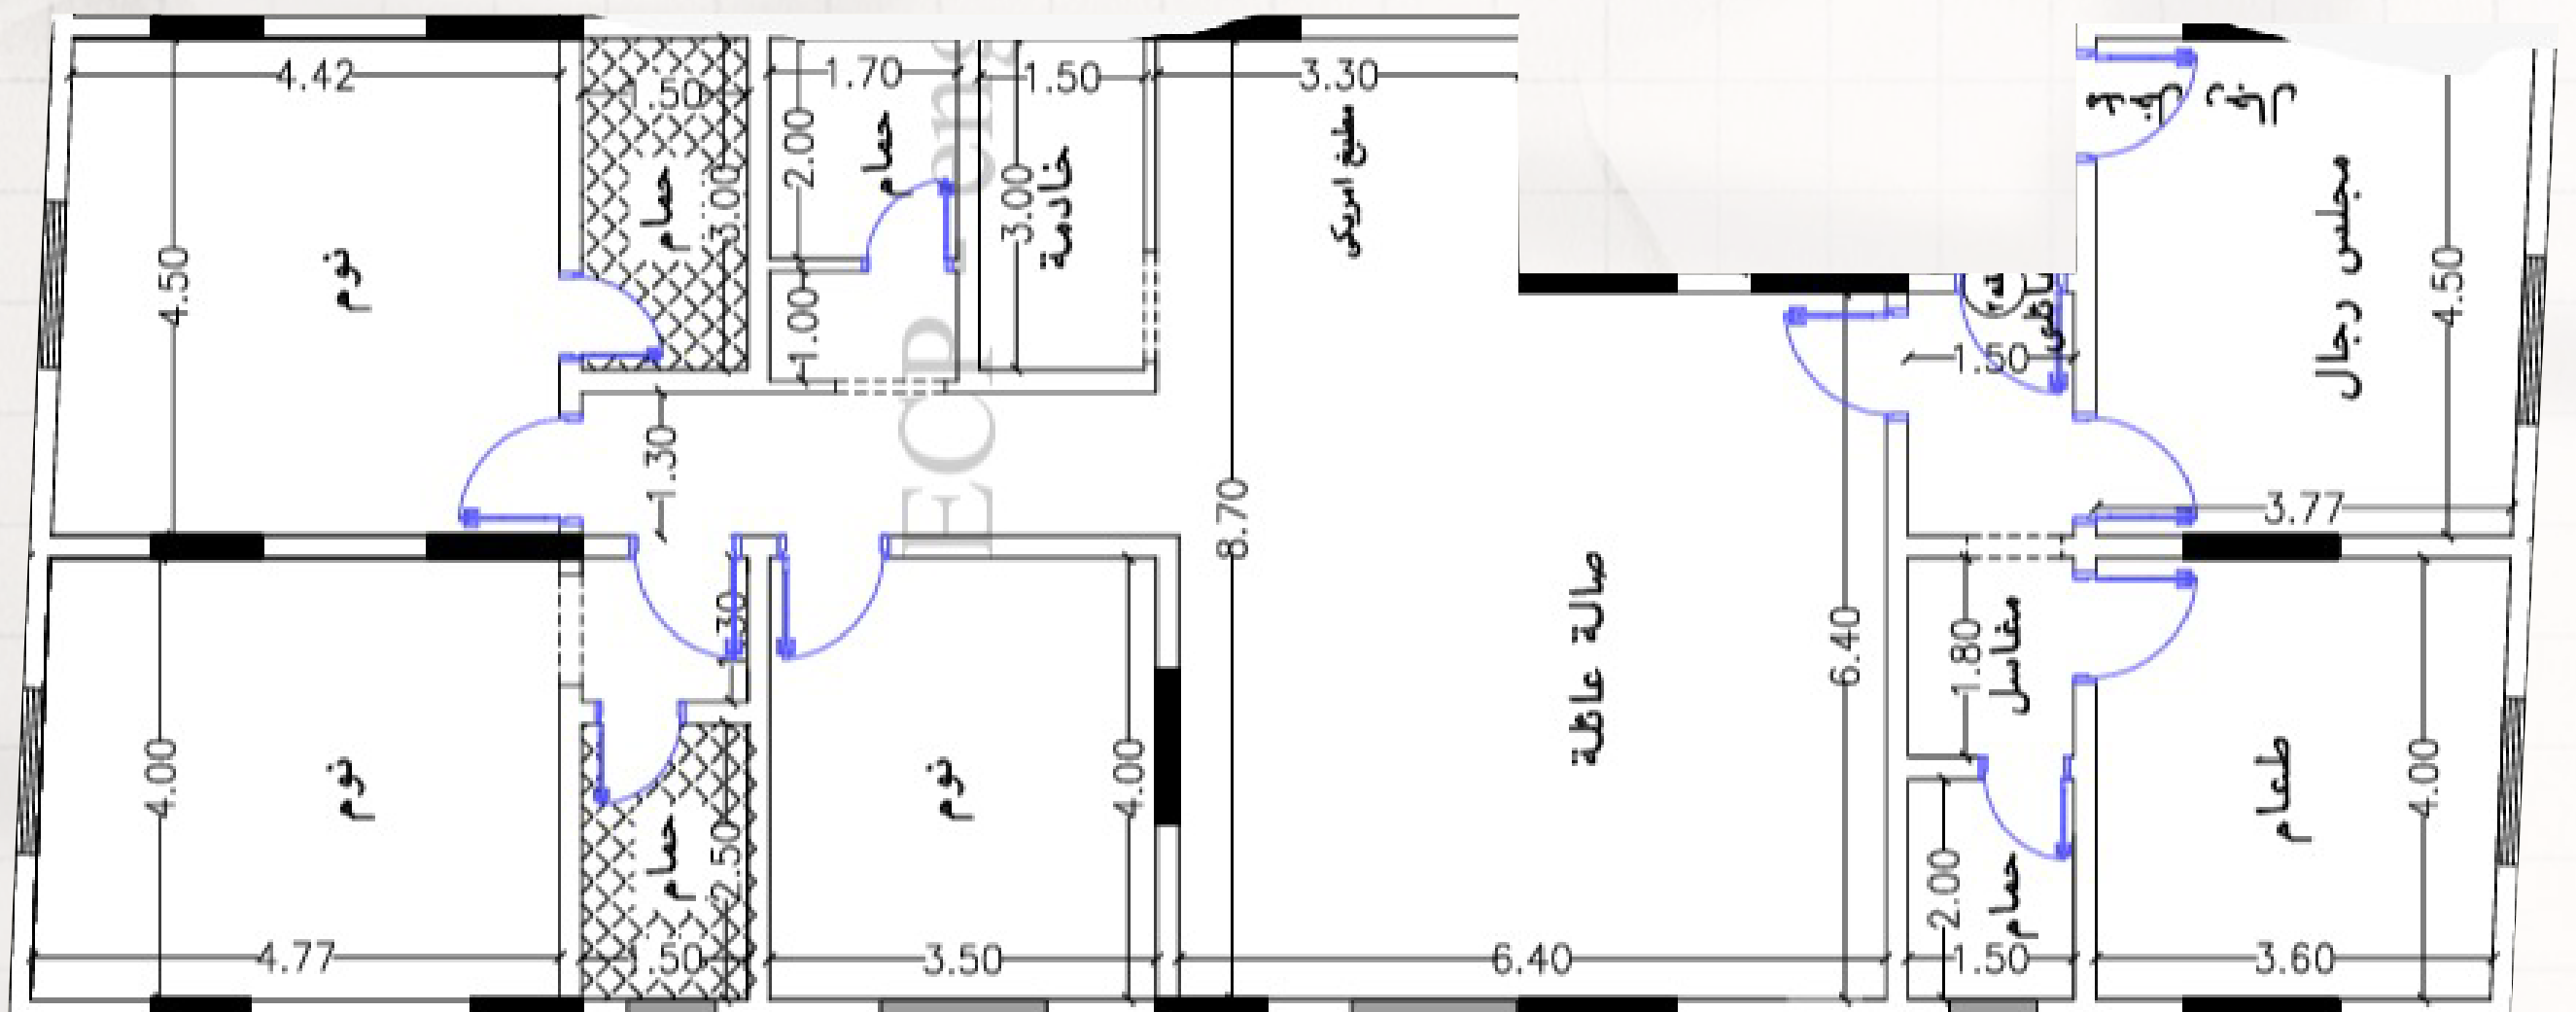

مميزات الشقة

غرفة عاملة



2 غرفتين ماستر



5 غرف



مطبخ



صالة



مجلس




4 دورة مياه



السعر
990000 ₪

المساحة
194 م²

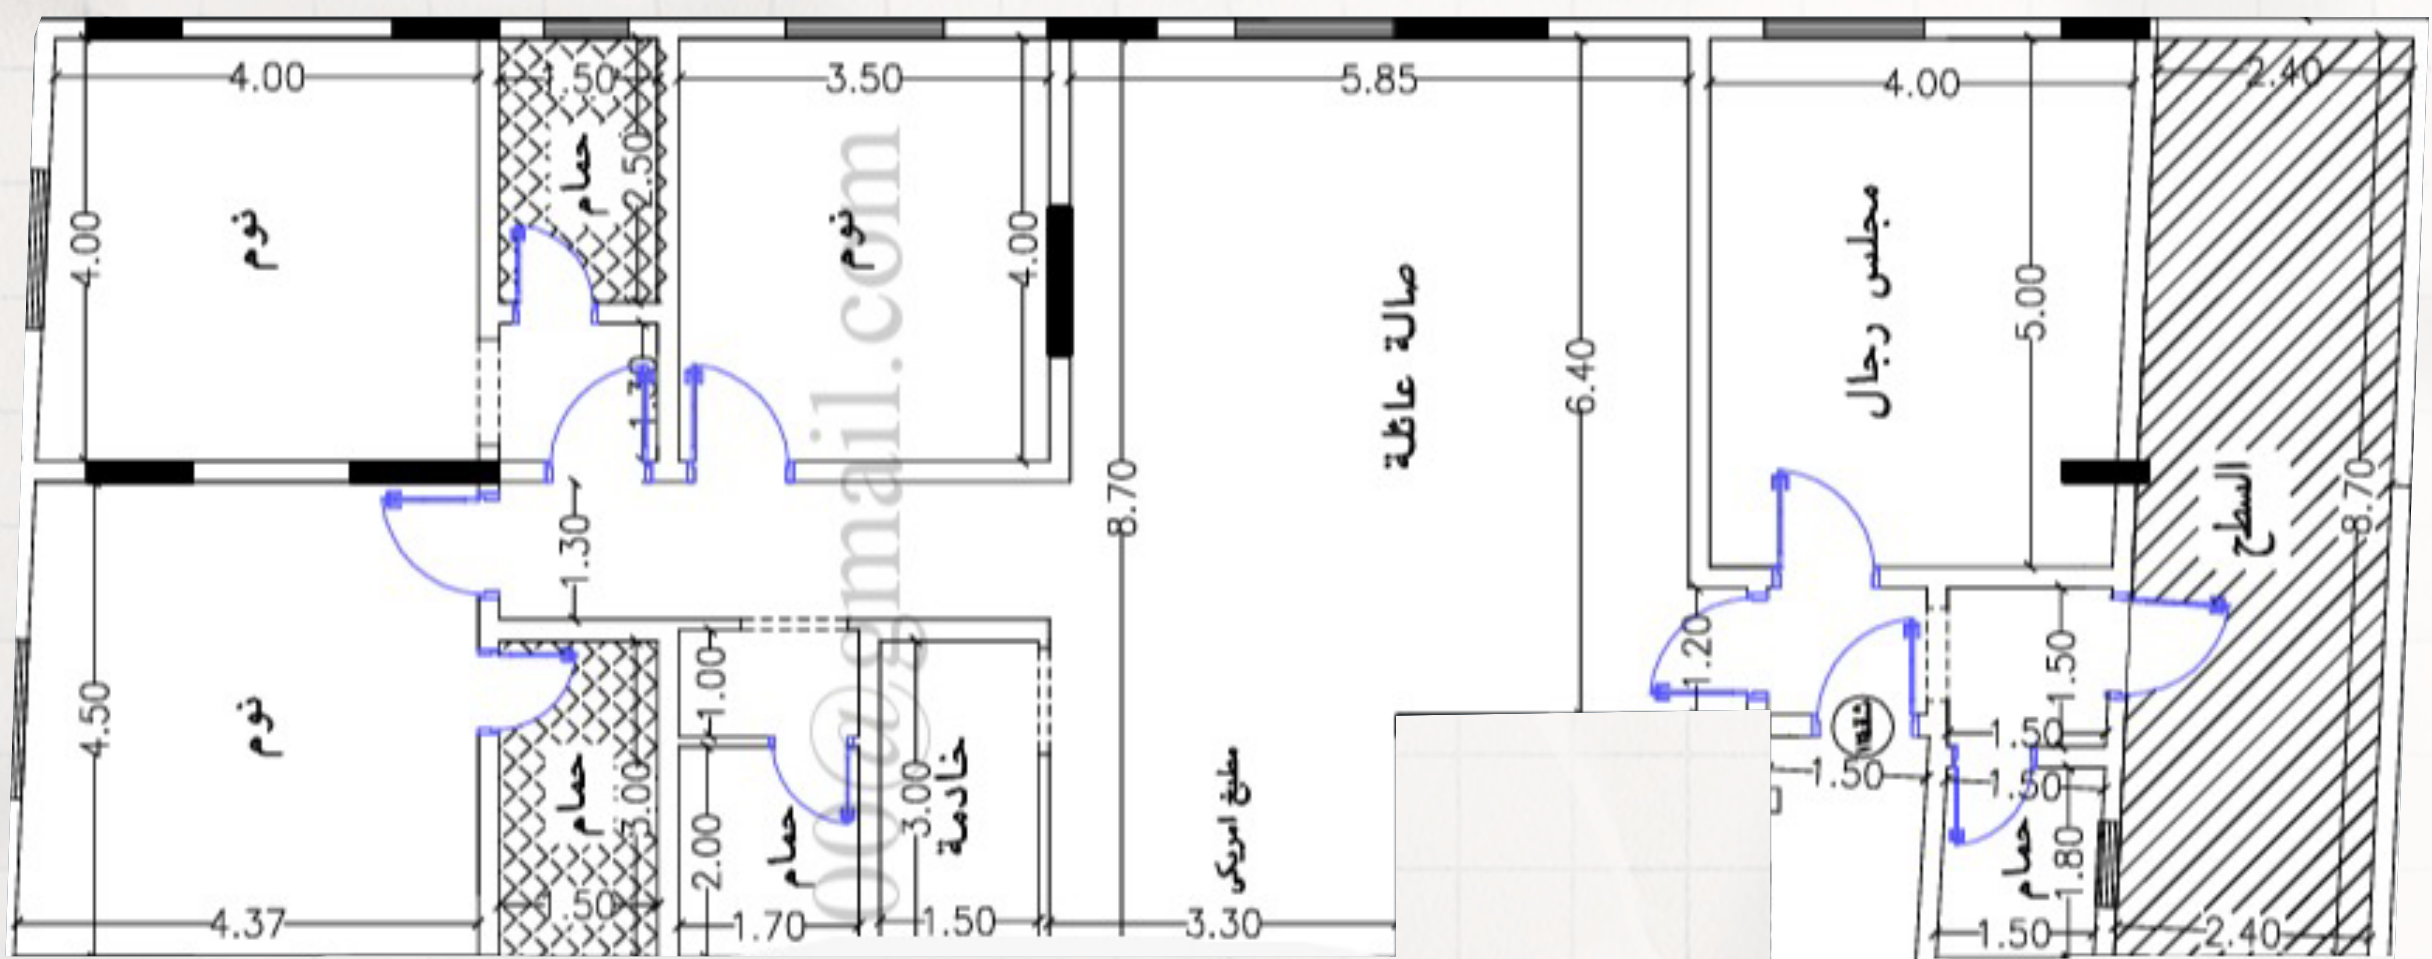

مميزات الشقة

4 غرف

صاله

2 غرفتين ماستر

مطبخ


غرفة عاملة

4 دورة مياه

شرقي جنوبي

₹990000

المساحة
194 م²

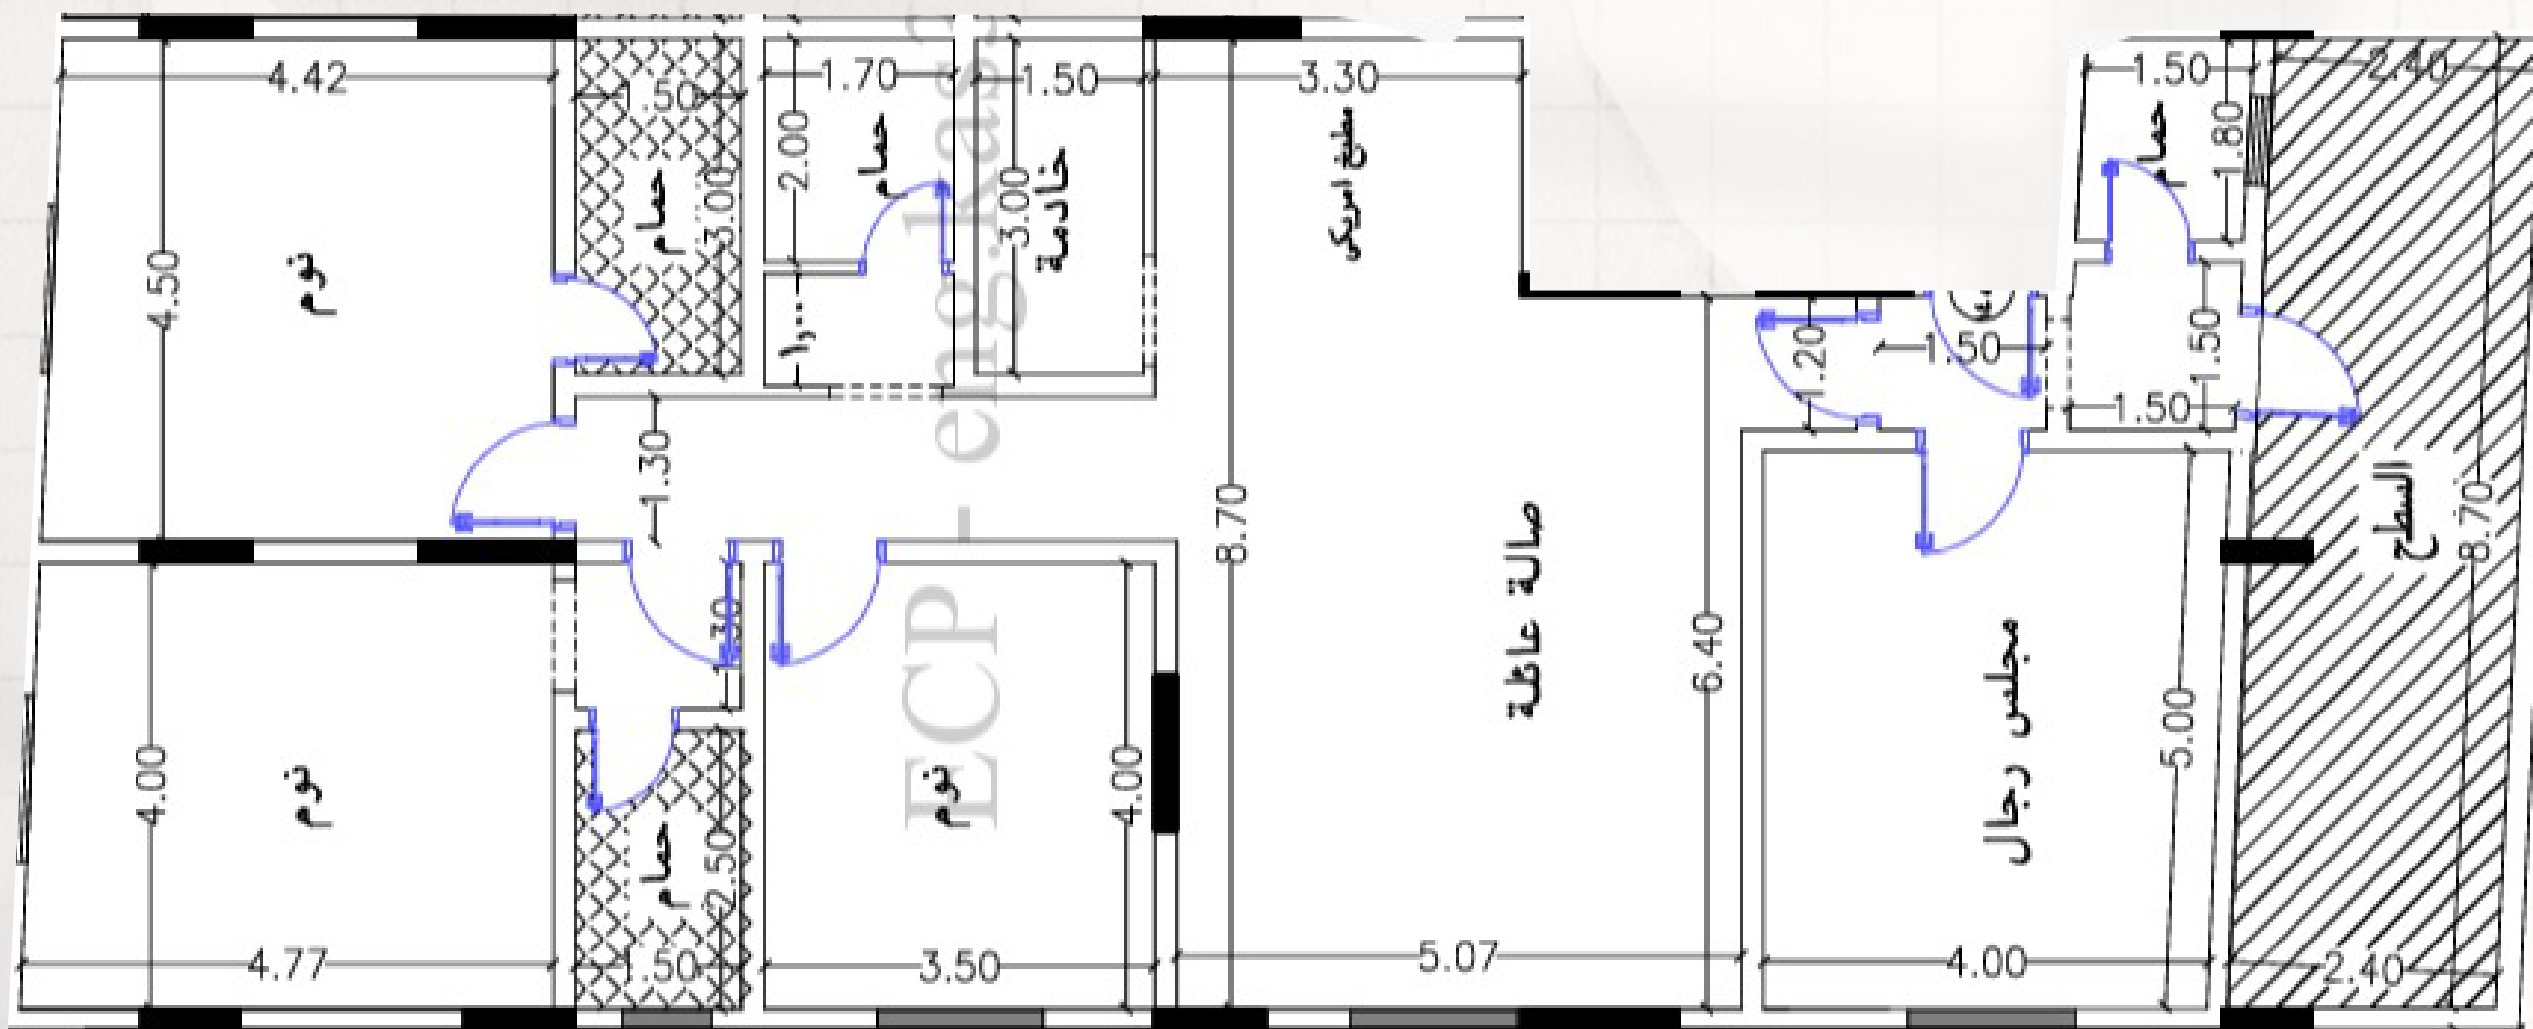

مميزات الشقة

غرفة عاملة

2 غرفتين ماستر

4 غُرف

4 دورة مياه

مطبخ

صاله

ضمانات المشروع

ضمانة الابواب
10 سنــــــــــــــــوات




شــــــــــــــــهــــــــــــــــادة
اشغــــــــــــــــال








ضمــــــــــــــــان الهيكل
الإنشائي 20 سنة



ضمــــــــــــــــانة الكهرباء والسبــــــــــــــــاكة
5 سنــــــــــــــــوات

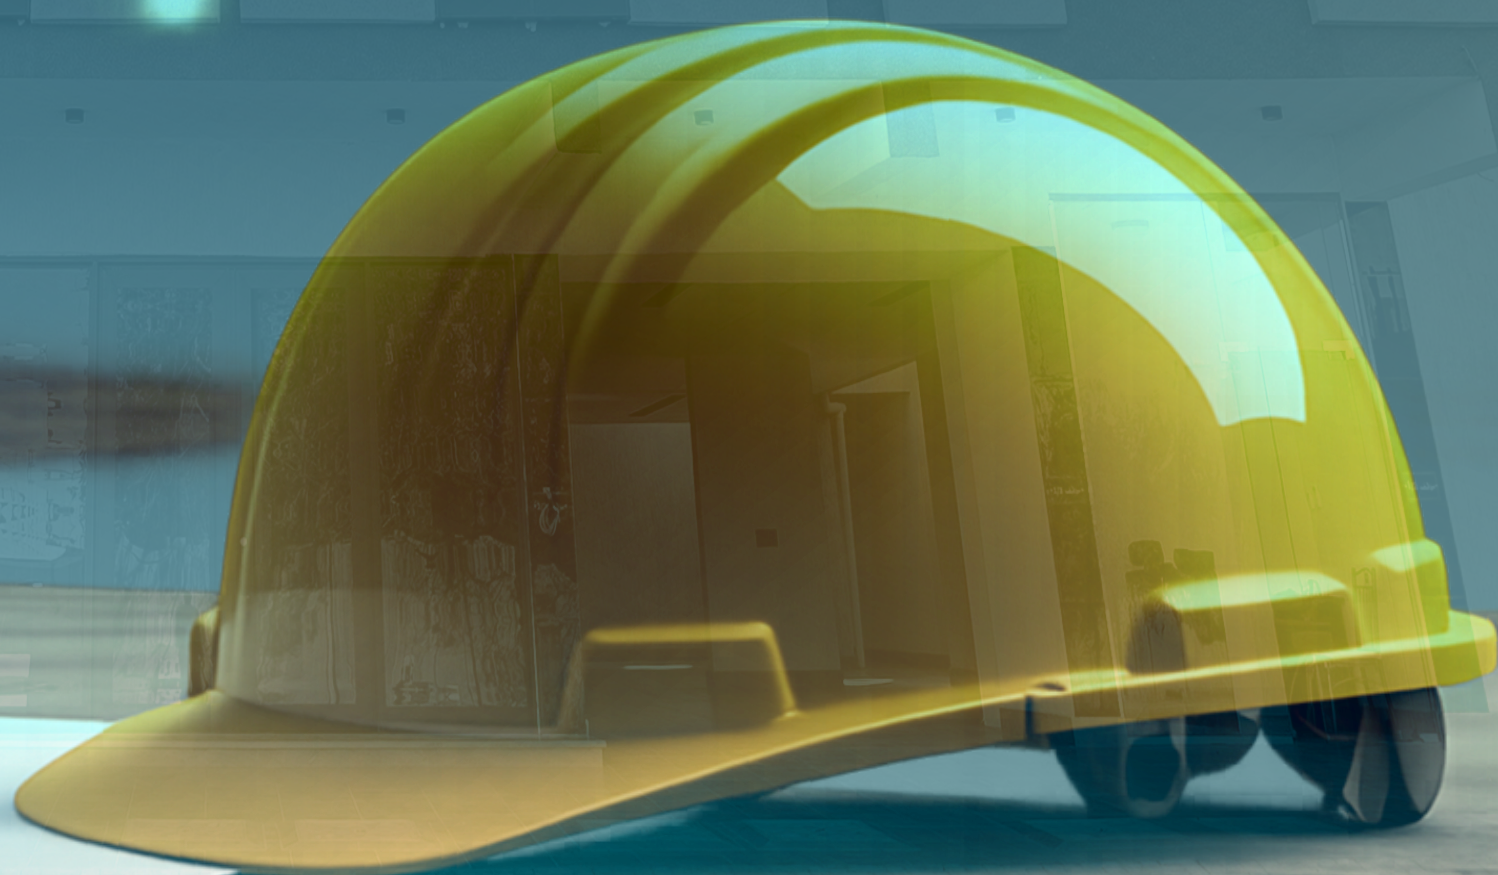

صور المشروع

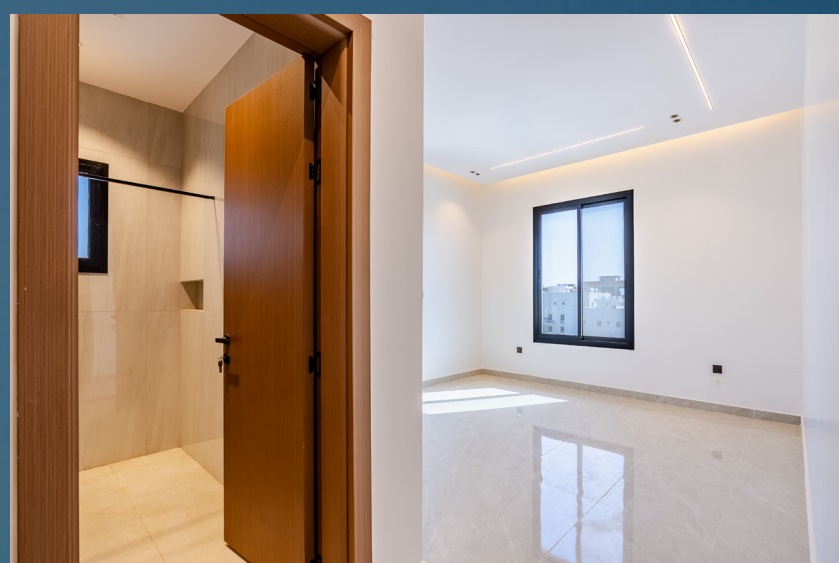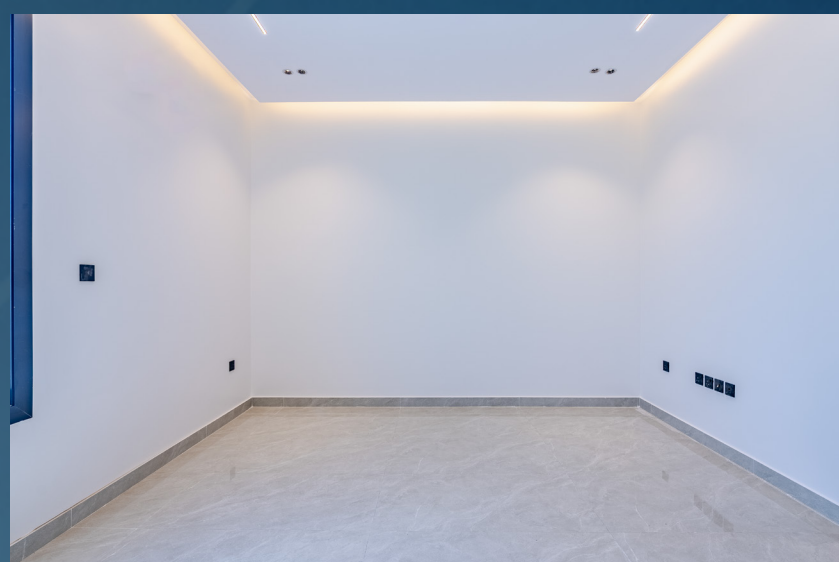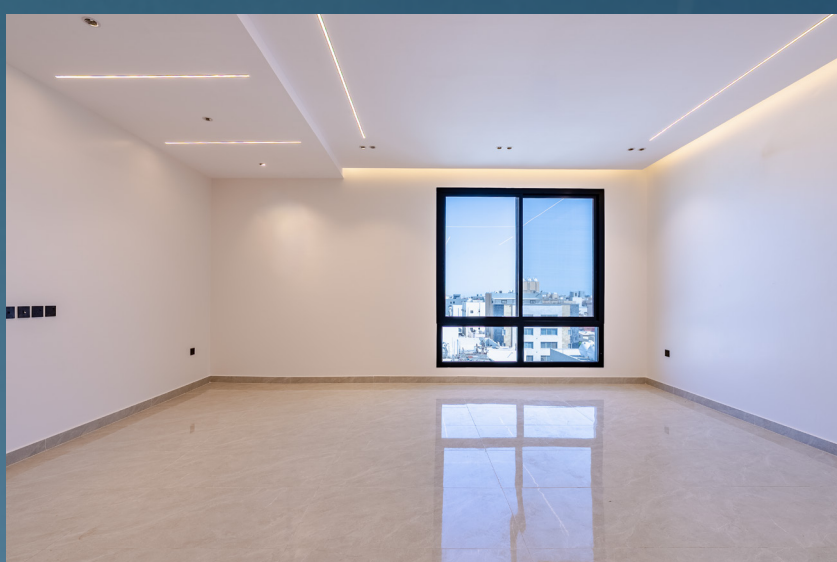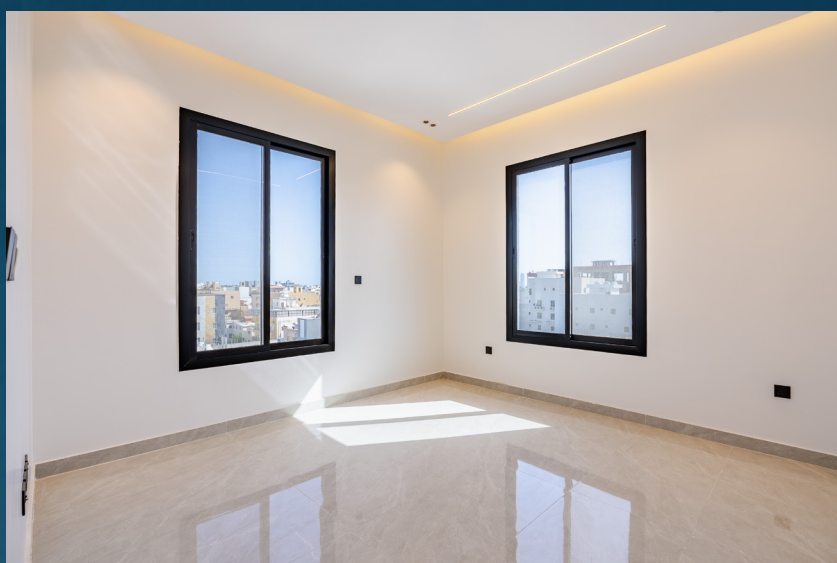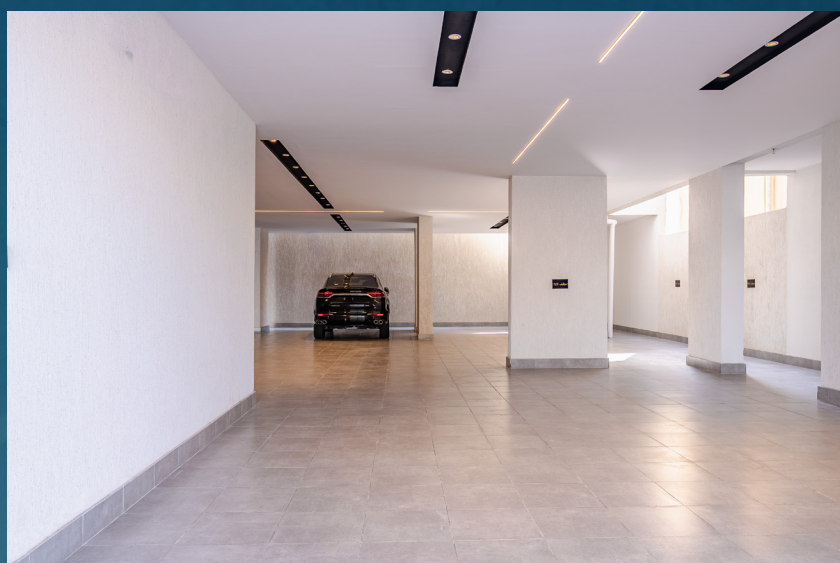

تحديثات المشروع

الطابق السابع	نموذج F روف امامية	F1 مباع	نموذج A روف امامية	F2 متاح
الطابق السادس	نموذج A شقة امامية	5/1 مباع	نموذج A شقة امامية	5/2 متاح
الطابق الخامس	نموذج A شقة امامية	4/1 محجوز	نموذج A شقة امامية	4/2 متاح
الطابق الرابع	نموذج A شقة امامية	3/1 محجوز	نموذج A شقة امامية	3/2 محجوز
الطابق الثالث	نموذج A شقة امامية	2/1 متاح	نموذج A شقة امامية	2/2 متاح
الطابق الثاني	نموذج A شقة امامية	1/1 متاح	نموذج A شقة امامية	1/2 متاح
الطابق الأول	نموذج A شقة امامية	أ/1 محجوز	نموذج B شقة امامية	أ/2 متاح

محجوز

متاح

مباع

